


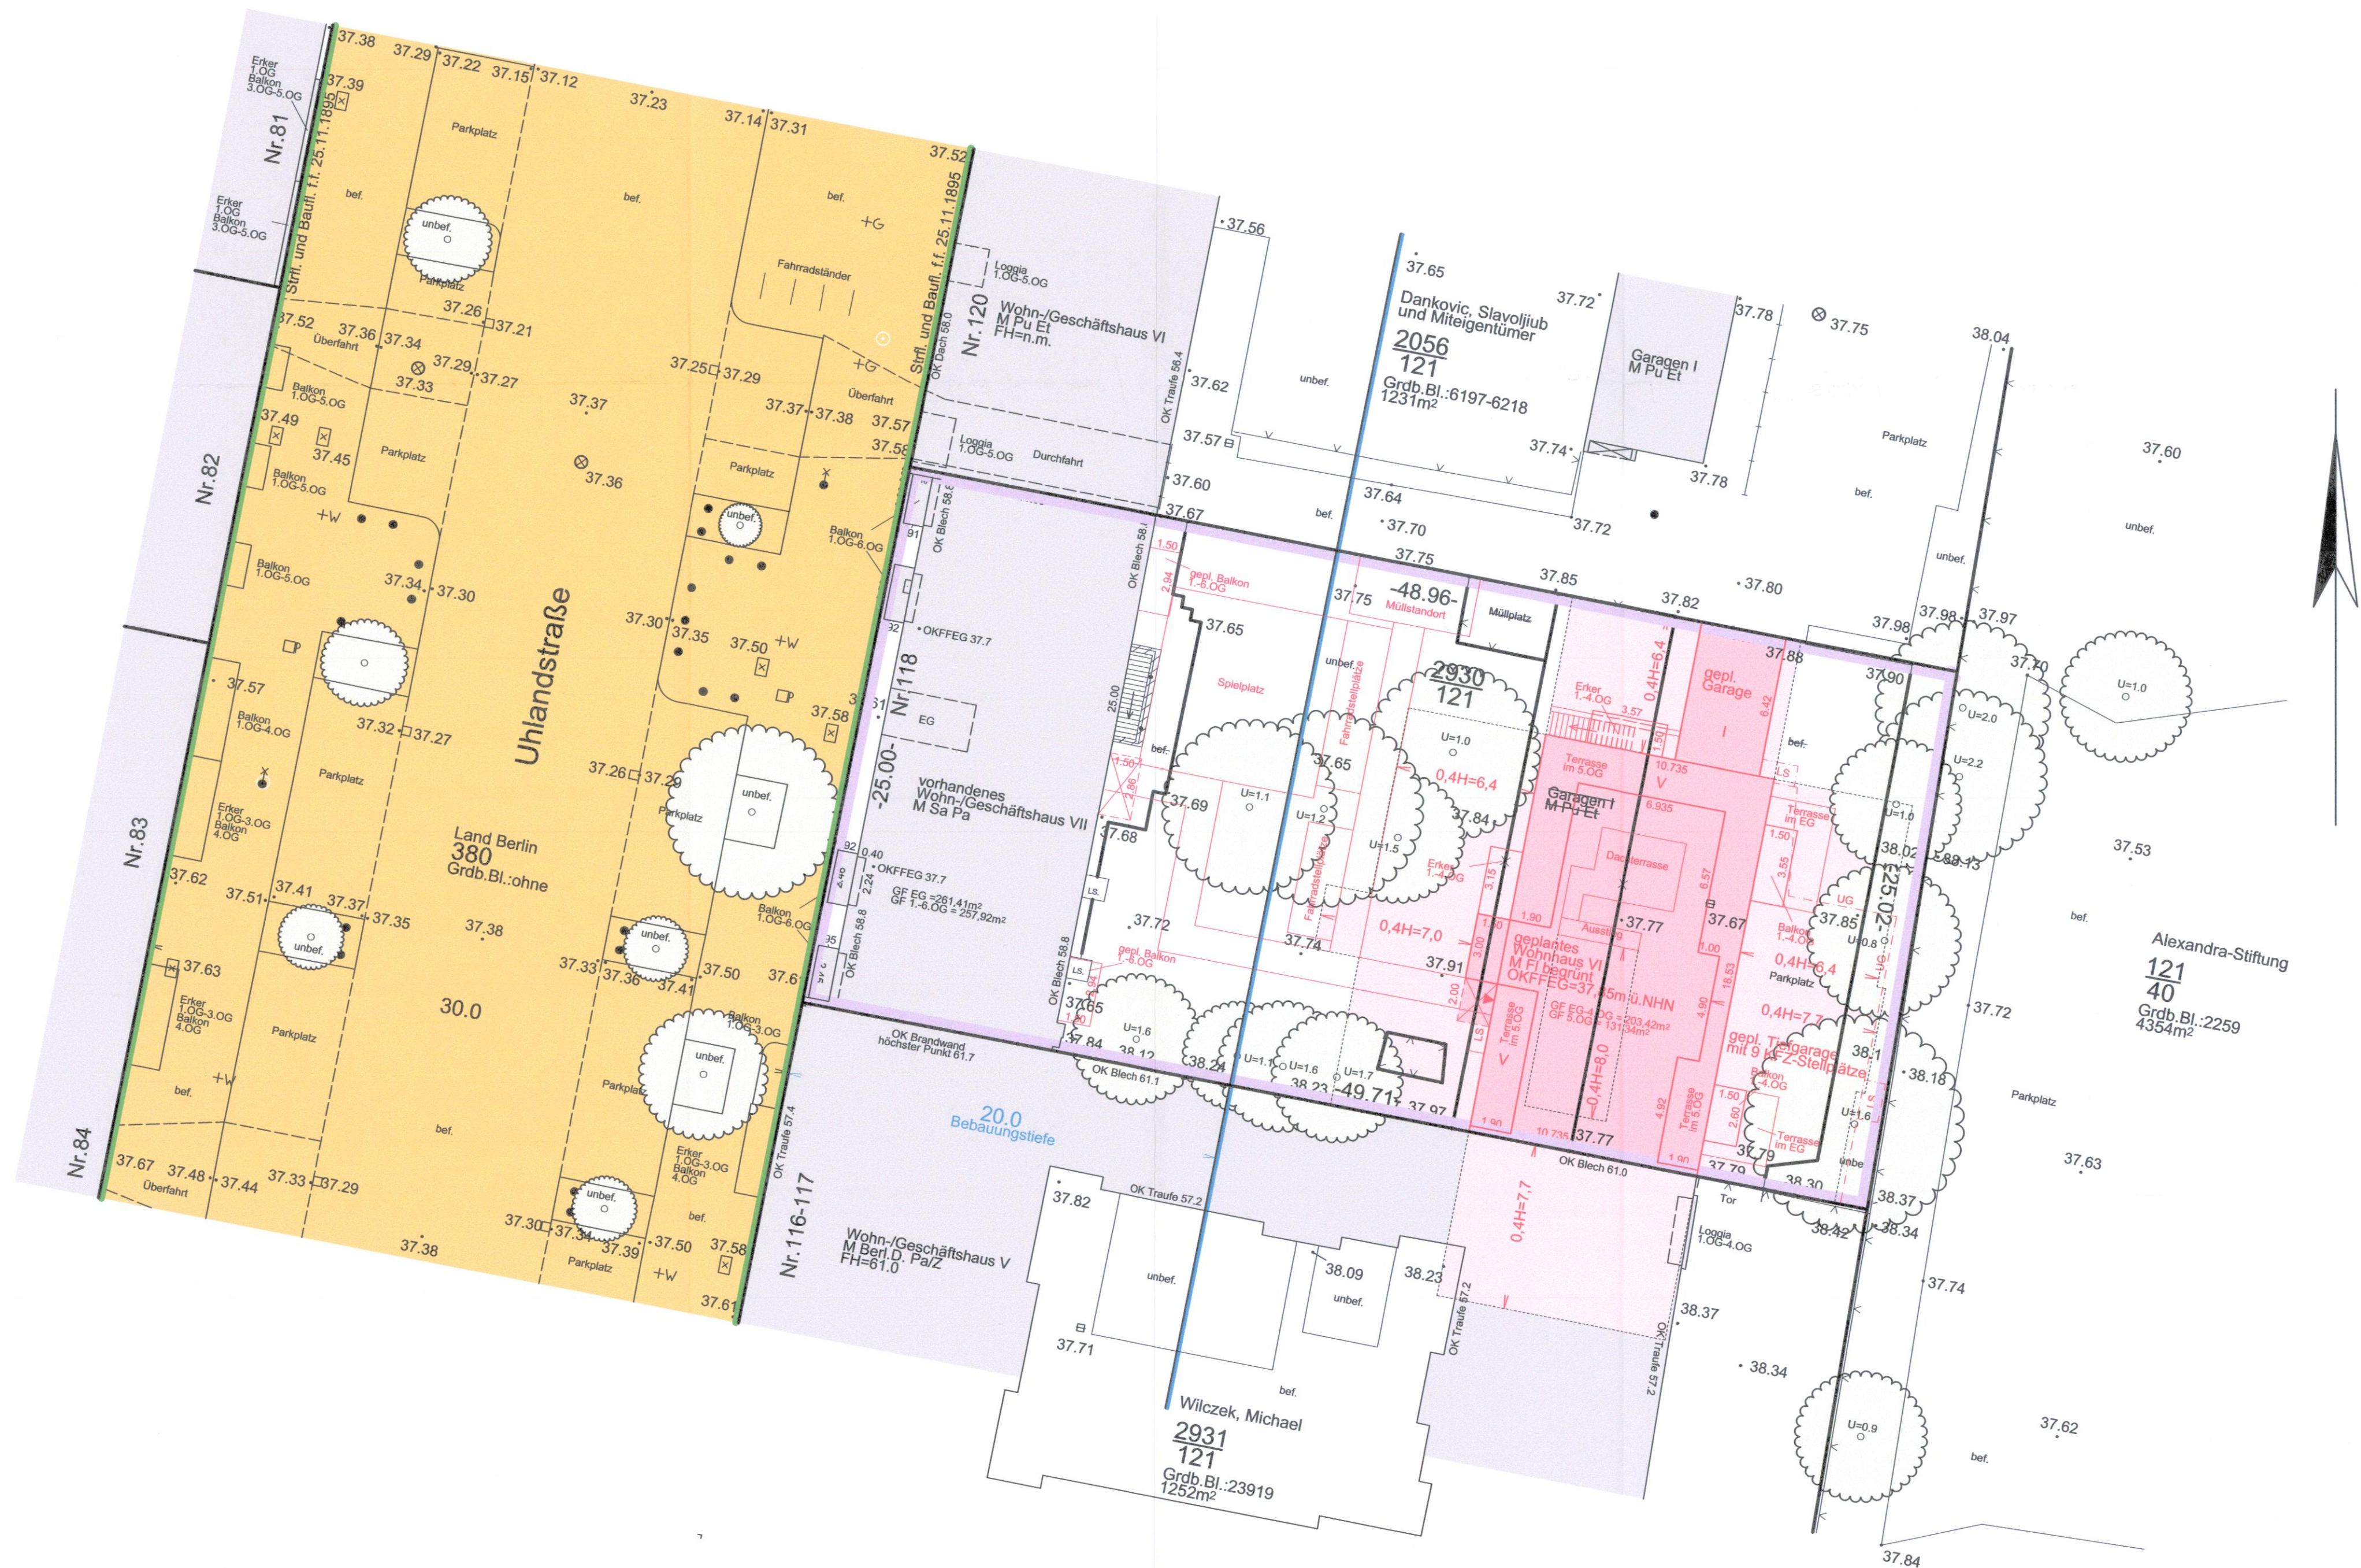

Stadtentwicklungsamt
Charlottenburg-Wilmersdorf
07.10.2016
FB Bauaufsicht

Stadt I 810 (2016-3260)

Aufteilungsplan

zu der Bescheinigung Nr. 3260 vom 27.1.17
gemäß § 7 Abs. 4 Nr. 2 des Wohnungseigentumsgesetzes
vom 15.3.1951 in der jeweils geltenden Fassung gehörend.
Berlin-Chbg.-Wdf., den 27.01.2017
Bezirksamt Charlottenburg-Wilmersdorf
von Berlin
Stadtentwicklungsamt - Fachbereich Bauaufsicht
Im Auftrag

Änderungen	Index	Art der Änderung	Datum	bearbeitet
Anschritt	Umlandstraße 118/119 10717 Berlin	Auftraggeber	Urban Lightquartiers - Umlandstr. 118/119 GmbH c/o DKW Gruppe Kurfürstendamm 106 10711 Berlin	
Maßnahme	Antrag auf Abgeschlossenheit	Auftragnehmer	VERMODOK, GmbH Vermessung und Dokumentation Juplterstraße 10 13405 Berlin Telefon 030.417.498 69-0 Telefax 030.417.498 69-99 info@verm dok.de verm dok.de	
Planbezeichnung	LAGEPLAN	Maßstab	1:200	gezeichnet: geprüft:
Planteil	1/1	Datensatz	UHLANDSTRASSE 118_AB_LAGEPLAN.DWG	
Blattgröße	804 x 420			